ASPCO FLOORPLAN // 06.21.16

SCALE - 1" = 1'

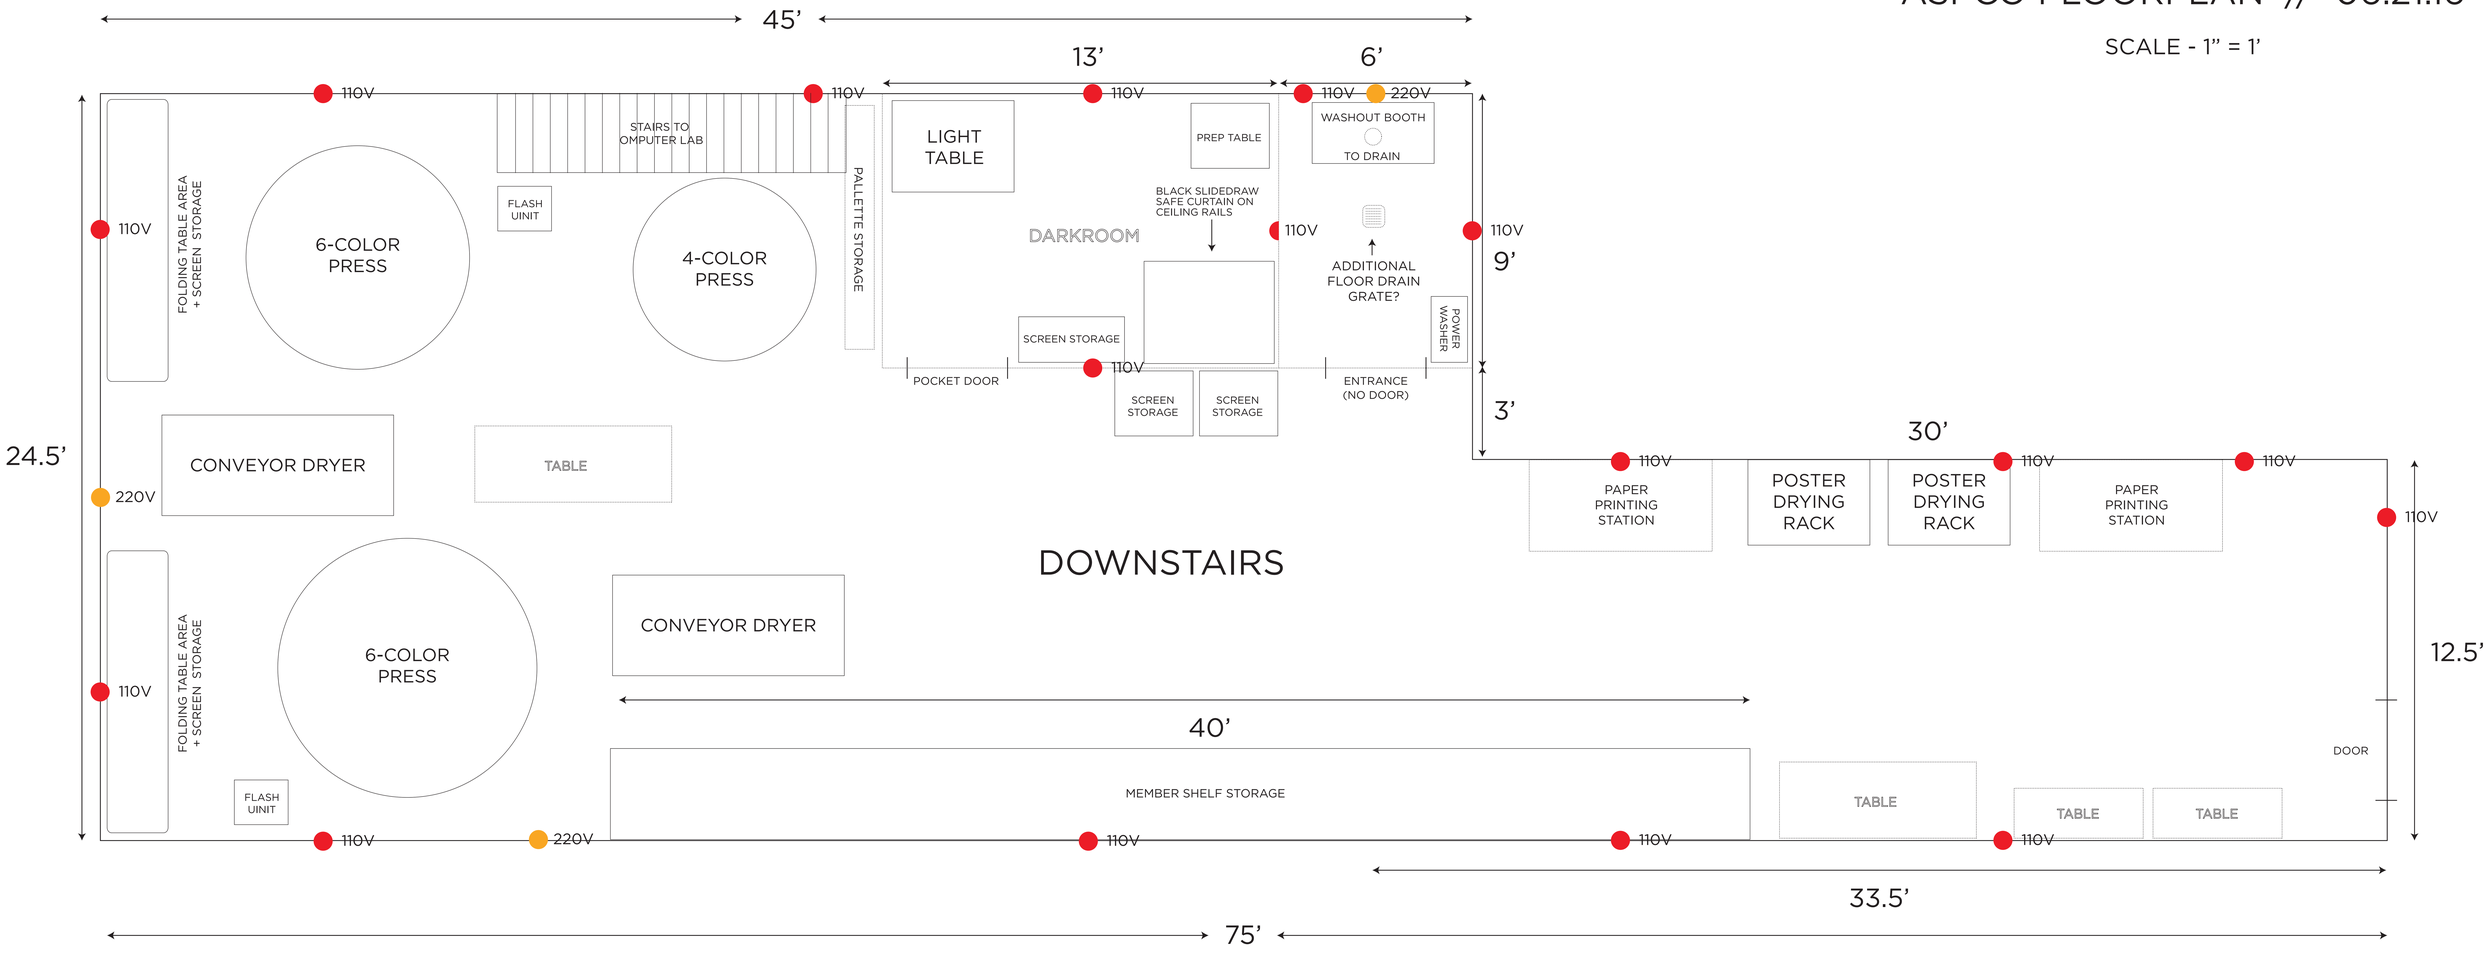

ASPCO FLOORPLAN // 06.21.16
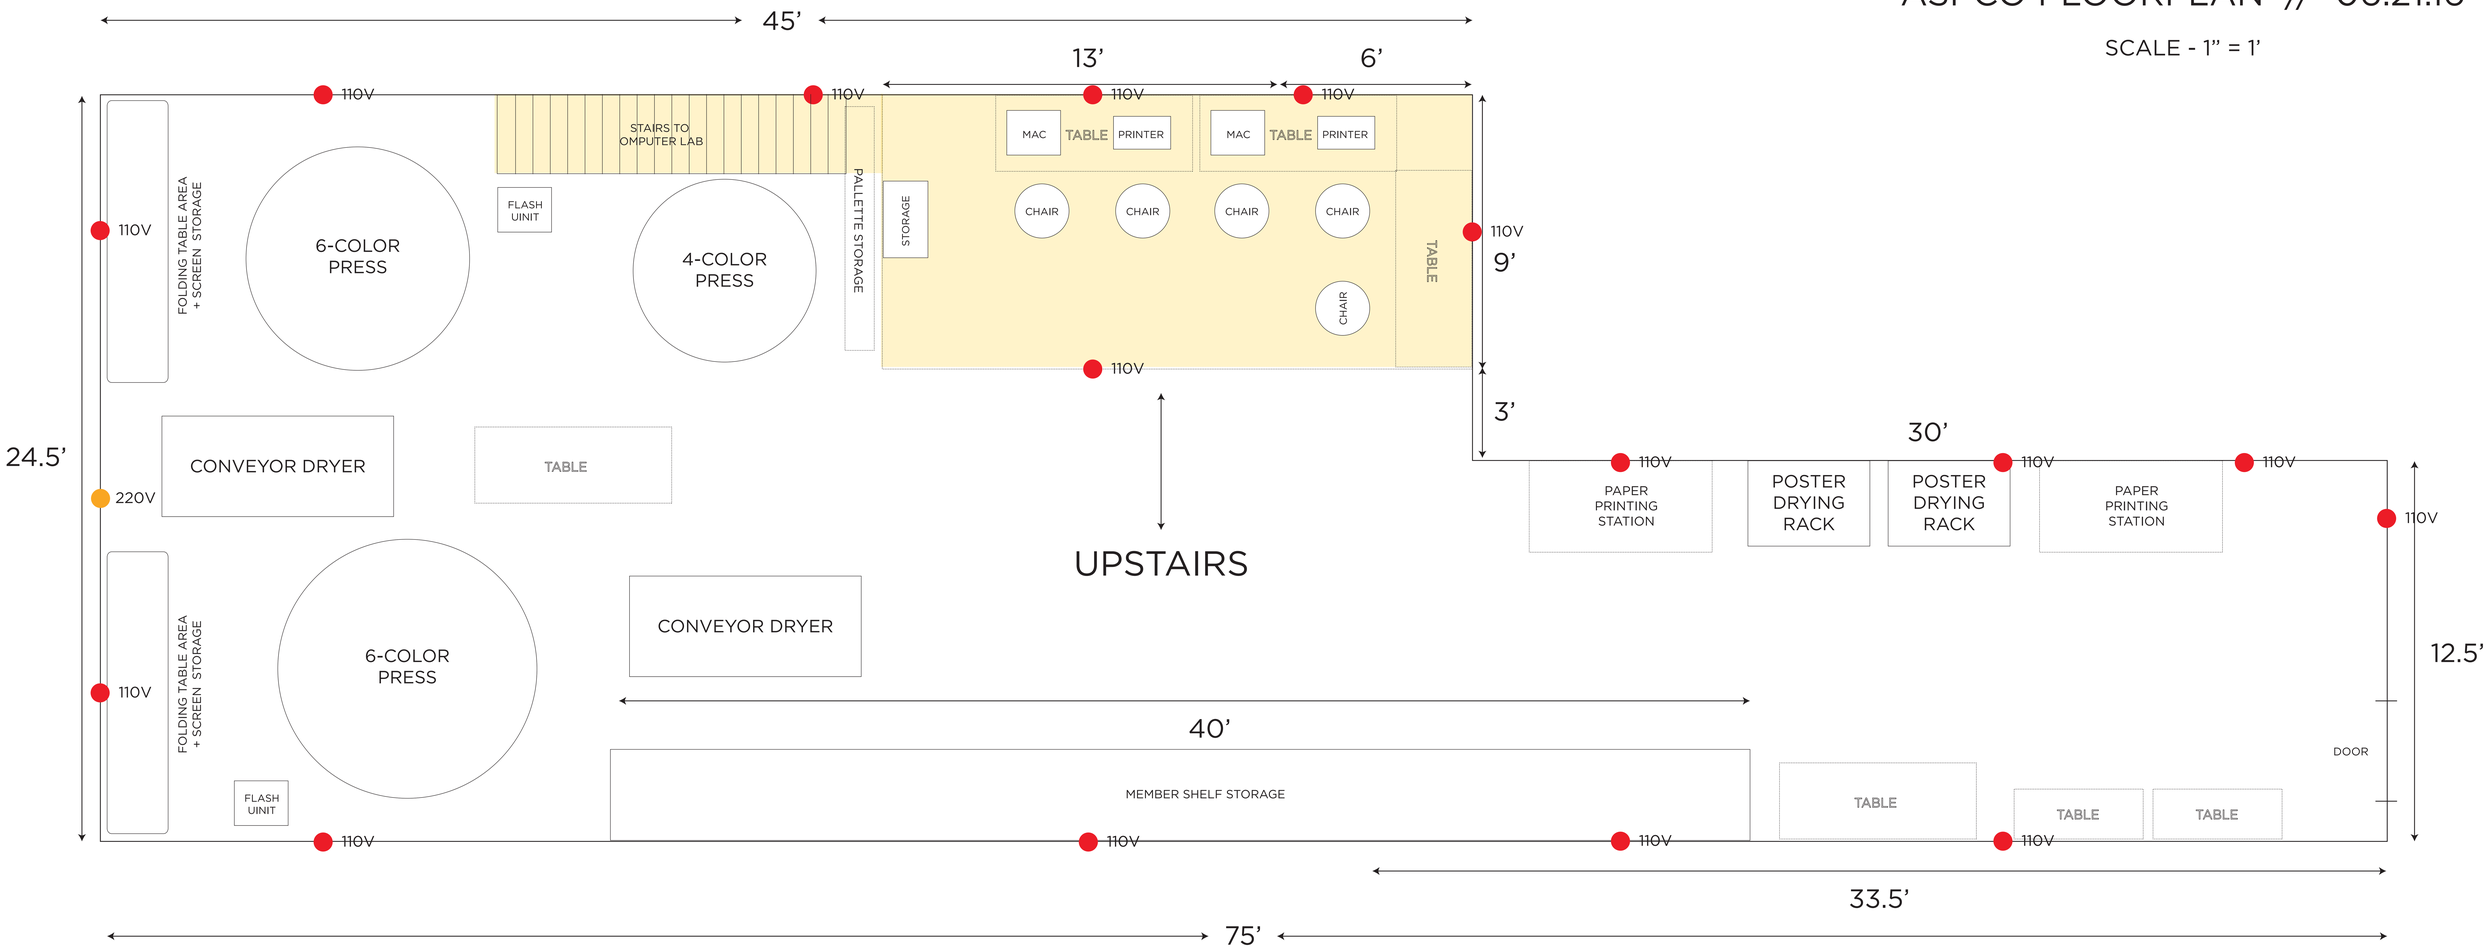
SCALE - 1" = 1'